

DATE	NOTA	CADASTRE
09/12/2013	Plans de copropriété établis d'après un constat sur place et les plans fournis par CITYA SGTI IMMOBILIER	Section : CZ
ECHELLES		Nombres : 471
1/300		Superficie : 04ha 12a 91ca
DOSSIER		
T2012 024		
Relève par	AA	
Dessiné par	AA	
Vérifié par	CP	
FICHIER		
COPRO CUHB 2 SOUS SOL.dwg		
N° PLAN		
1A		
OPCIBI		
L'INGÉNIEUR QUALIFIÉ		
N° 11 12 2382		


PLAN DE COPROPRIETE

IMMEUBLE à TOURS (37)

6, place de l'Amiral QUERVILLE
Avenue STENDHAL

"Centre Urbain Honoré de Balzac"

2^{ème} SOUS SOL

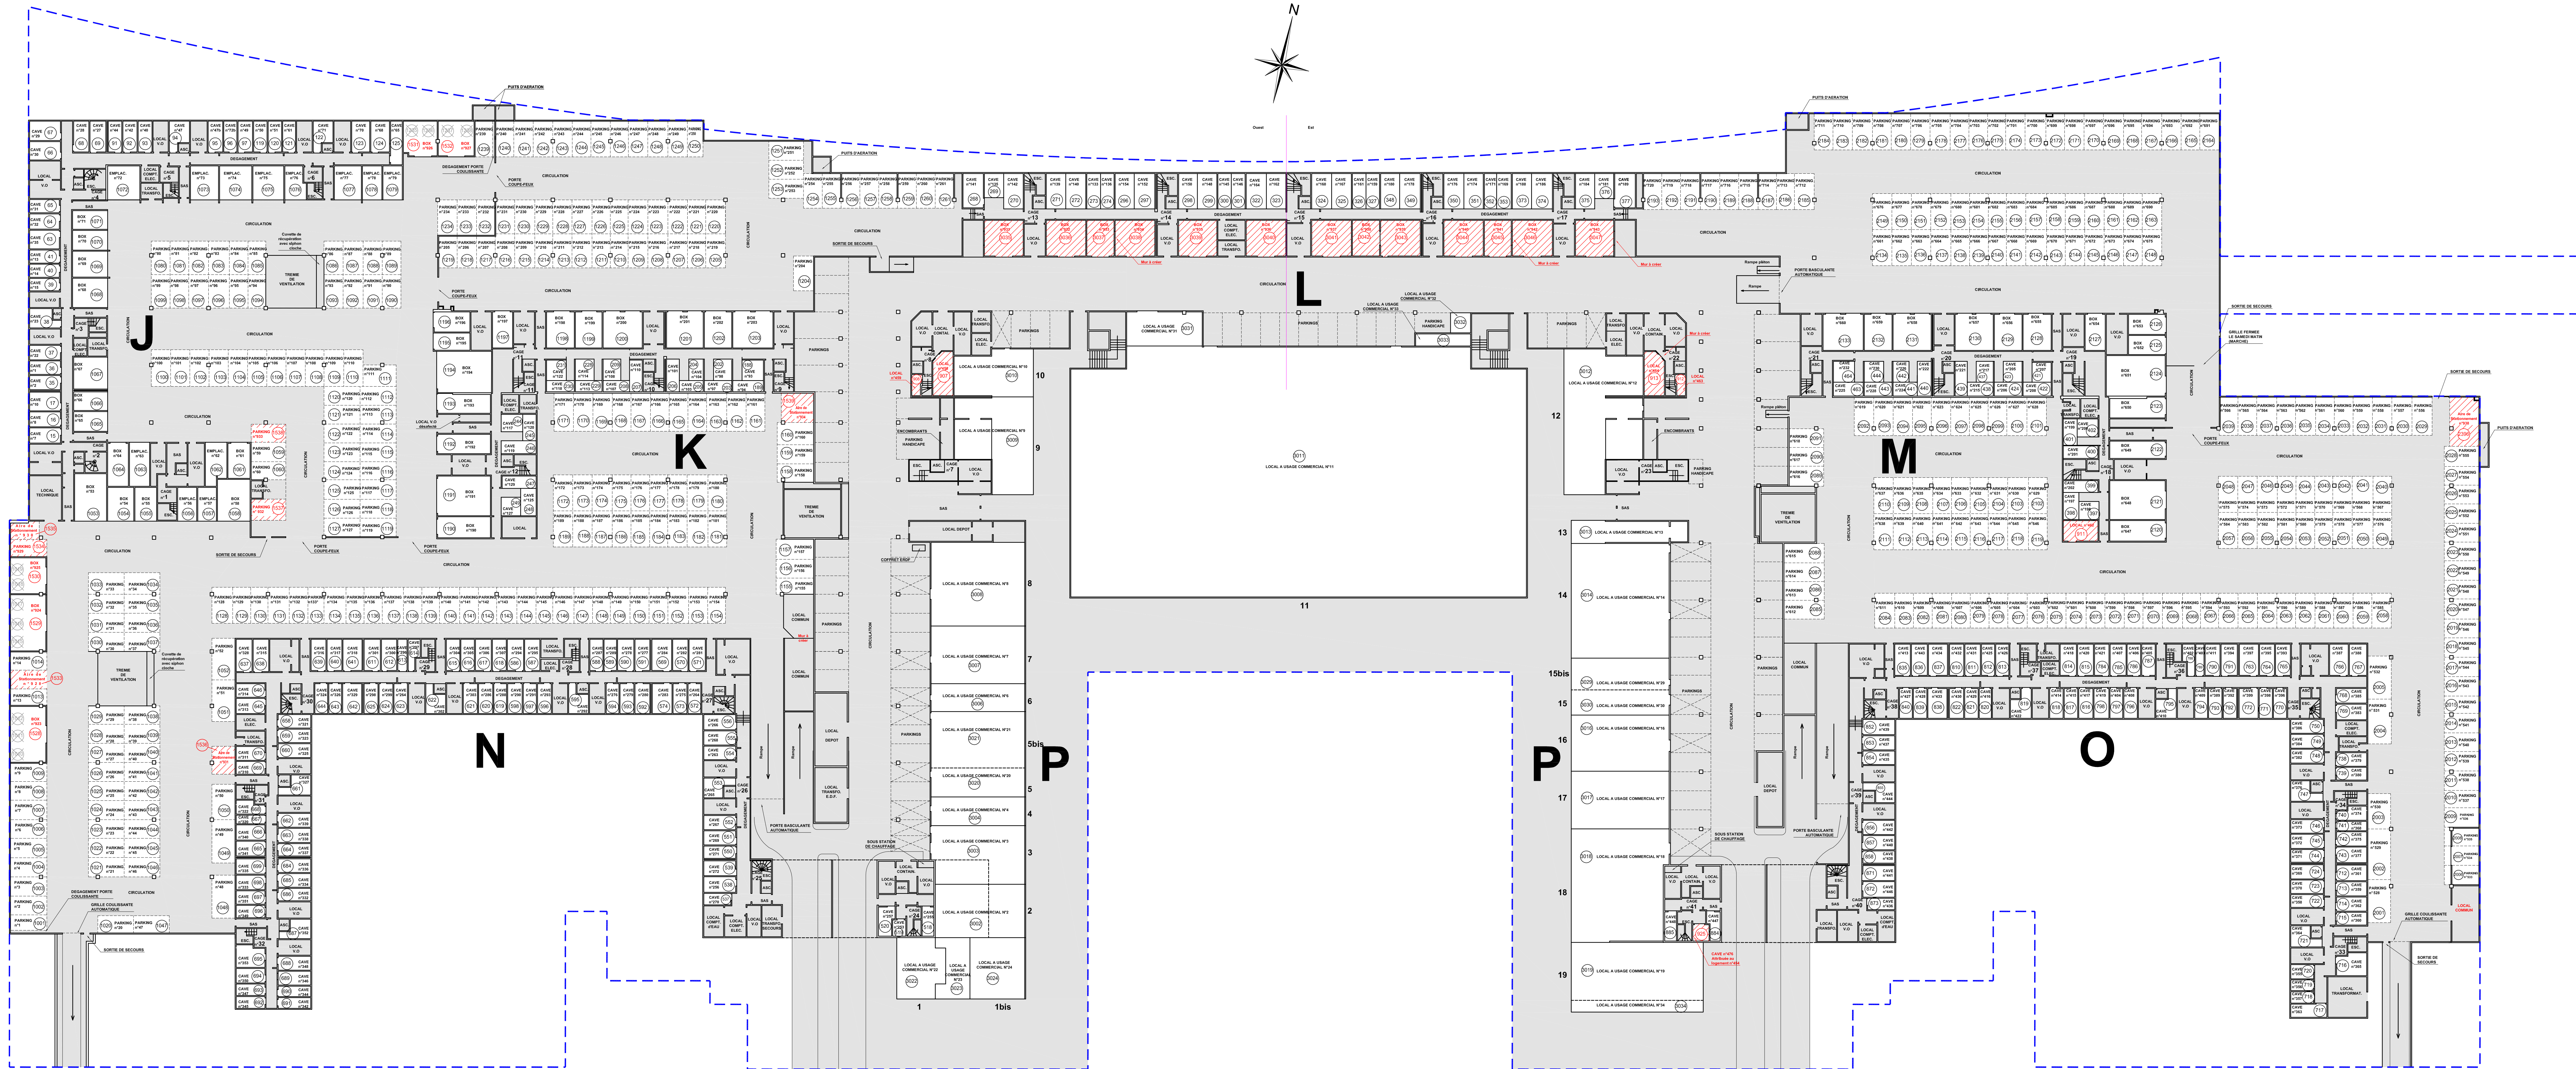

Avenue

STENDHAL